



# Схема розташування території детального плану території у планувальній структурі населеного пункту

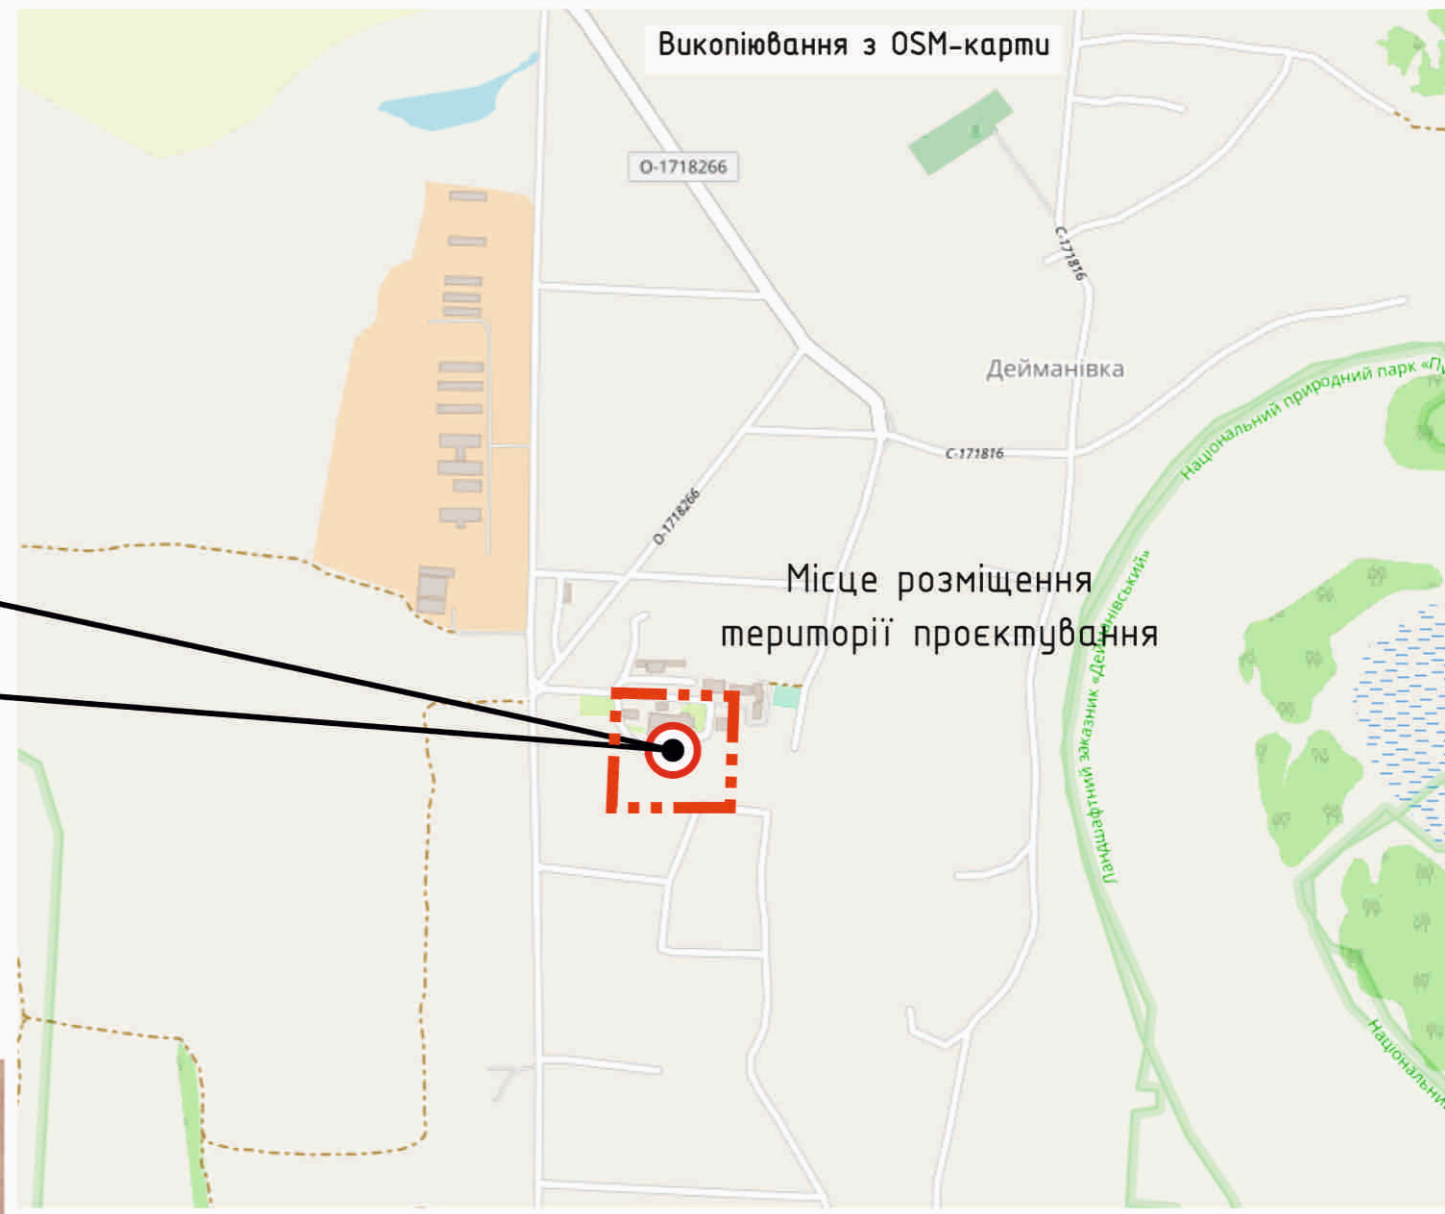

Викопіювання з генерального плану  
«Проект планировки и застройки с.Деймановка Пирятинского р-н  
Полтавской обл.», М 1:2000

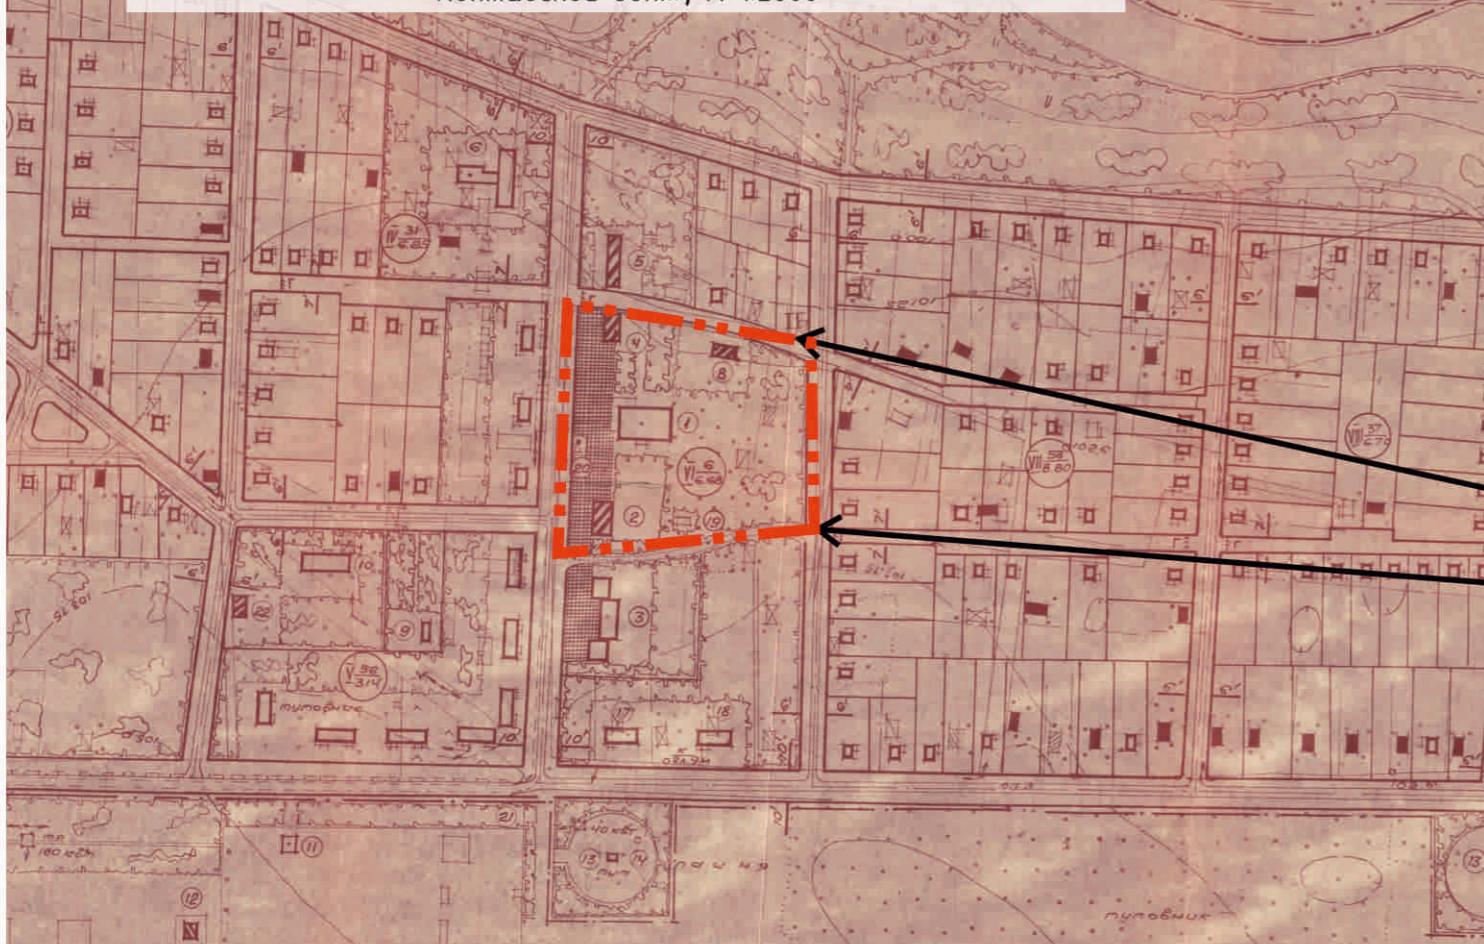

Місце розміщення території проектування

**Условные обозначения**

- общественные здания проектируемого участка
- ▨ существующие здания
- ▬ улицы, проезды
- ▬ дорожное покрытие проезжей части улиц
- ▬ инженерные фундаменты проездов
- во квартал в секторе
- площадь сектора в га
- ▬ граница проектируемого села

**ЭКСПЛУАТАЦИЯ**  
общественных, культурно-бытовых зданий

№ п/п	№ сек	Наименование	кв.м	этаж.	Примечание
1	VI	Клуб на 320 мест	264	2	использованы 264-022-2
2	VI	Кантора колхоза			существ.
3	VI	Торговый центр			модернизация 274-031-20
4	VI	Магазин	11	1	существ.
5	VI	Детсад-ясли на 90 мест	1	1	существ.
6	IV	Школа на 192 уч-а			бывшее здание 226-011-5
7		Стадион			бывшее здание 248-01-5
8	VI	ФАП	1	1	реконстр.
9	V	Котельная			проектир.
10	V	Производственно-быт. объект в/зобонучив. колхоза	1	1	проектир.
11		Парковка на 14 автомоб.			разрешение 4-16-205
12		Баня на 10 мест	1	1	существ.
13		Аптека	2		проектир.
14		Богородицкая баня	2		проектир.
15	III	Участок ДЭС	1	1	существ.
16		Знак с названием села	1		проектир.
17	VI	Общественная баня на 50 мест	2	2	
18		Поздравитель			выражение 20-109
19	VI	Общественная баня			проектир.
20	VI	Памятник Я.М.Свердлову	1		существ.
21		Автомобиль			существ.
22		Мальница	1	1	существ.

						007-23-ДПТ			
						Детальный план территории ограниченной вул.Назлого Марка в с.Дейманівка Лубенського району Полтавської області			
Змін	Кільк	Лист	№ док.	Підпис	Дата				
ГАП		Дронь М.С.				Замовник: Виконавчий комітет Пирятинської міської ради	Стадія: ДПТ	Аркуш: 1	Аркушів: 10
Розробив		Дронь М.С.				Схема розташування території детального плану території у планувальній структурі населеного пункту			