




Детальний план території обмеженої вул.Назлого Марка в с.Деїманівка Лубенського району Полтавської області

Схема інженерного забезпечення території, М 1:1000

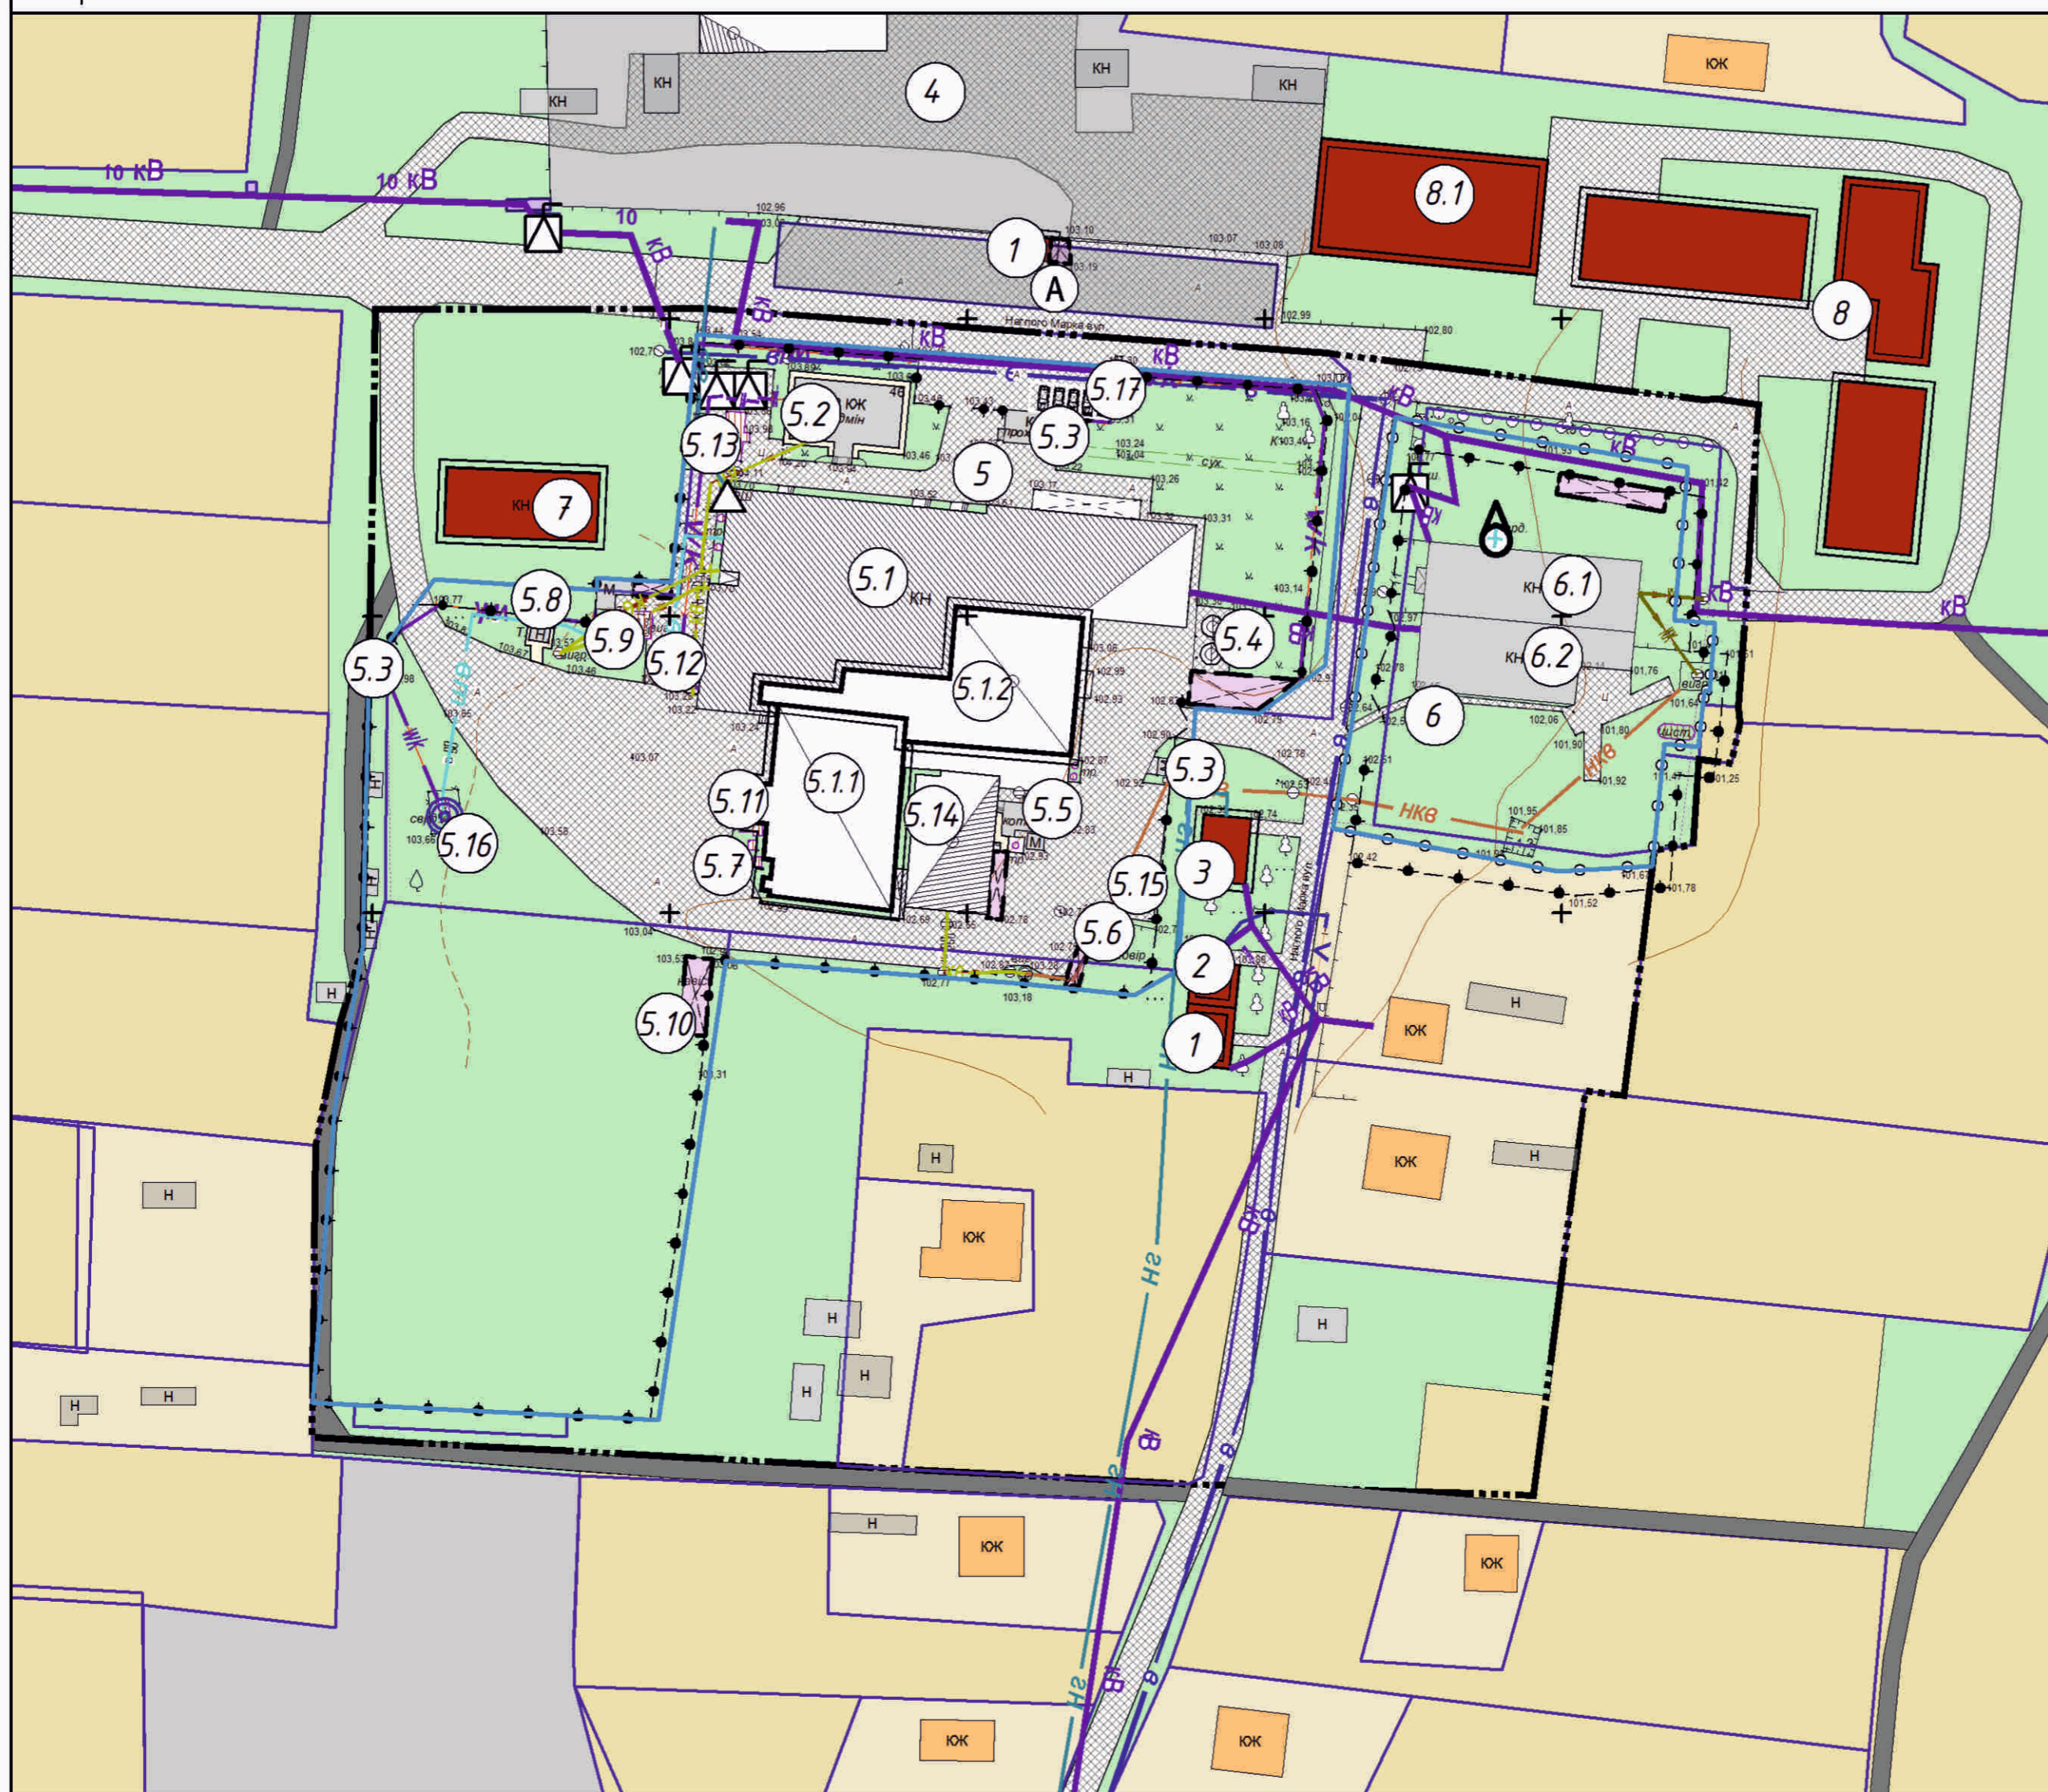

УМОВНІ ПОЗНАЧЕННЯ

| існ. | проект | Позначення | існ. | проект | Позначення |
|------|--------|---|------|--------|---|
| --- | | Межа розроблення детального плану території | | | Комплектна трансформаторна підстанція |
| | | Земельні ділянки згідно Відкритих даних земельного кадастру України | | | Трубчастий колодязь |
| | | Території виробничі | | | Повітряна лінія електропередач |
| | | Територія житлової садибної забудови | | | Кабельна лінія електропередач |
| | | Території сільськогосподарського призначення | | | Мережа водопостачання |
| | | Територія інженерної інфраструктури | | | Мережа технічного водопостачання |
| | | Виробничі будівлі та споруди | | | Напірна каналізаційна мережа виробничої каналізації |
| | | Громадська будівля | | | Самопливна каналізаційна мережа виробничої каналізації |
| | | Капітальні будівлі та споруди | | | Самопливна каналізаційна мережа комунальної каналізації |
| | | Житлові будинки садибного типу | | | Газопровід середнього тиску |
| | | Інженерні споруди | | | Газопровід низького тиску |
| | | Дороги, проїзди, майданчики із твердим покриттям | | | Кабельна лінія зв'язку |
| | | Грунтова дорога | | | Металева огорожа з воротами |
| | | Пішохідні доріжки | | | Навіс |
| | | Озеленення | | | Автобусна зупинка |
| | | Газорозподільчий пункт (ГРП, ШРП) | | | |

ЕКСПЛІКАЦІЯ:

| № | Найменування | Примітка |
|-------|--|---------------|
| 1 | Магазин – тимчасова споруда для провадження підприємницької діяльності | існ. |
| 2 | Пошта | існ. |
| 3 | ФАП | існ. |
| 4 | Підприємство IV класу шкідливості | існ. |
| 5 | Територія підприємства V класу шкідливості (фабрика харчових заготовівель) | існ. |
| 5.1 | Цех по виробництву напівфабрикатів | реконструкція |
| 5.1.1 | Склад готової продукції (I-ї пускової комплекс) | реконструкція |
| 5.1.2 | Частина другого поверху заводу – надбудова (II-ї пускової комплекс) | реконструкція |
| 5.2 | Адміністративний корпус | існ. |
| 5.3 | КПП | існ. |
| 5.4 | Силос | існ. |
| 5.5 | Модульна котельня | існ. |
| 5.6 | Господарський двір | існ. |
| 5.7 | Градирні | існ. |
| 5.8 | Вбіральня | існ. |
| 5.9 | Вигрібна яма | існ. |
| 5.10 | Навіс для зберігання пелетів | існ. |
| 5.11 | Пожежний резервуар з пожежним гідрантом | існ. |
| 5.12 | Жироуловлювач | існ. |
| 5.13 | Дизельний генератор | існ. |
| 5.14 | Модульний цех | існ. |
| 5.15 | Майданчик для збирання побутових відходів | існ. |
| 5.16 | Шахтний колодязь | існ. |
| 5.17 | Стоянка для легкового транспорту на 5 маш./місце (в т.ч. 1 маш./місце для маломобільної групи населення) | існ. |
| 6 | Підприємство без екологічних наслідків | існ. |
| 6.1 | Адміністративна будівля | існ. |
| 6.2 | Будівля охорони | існ. |
| 7 | Будівля старостату | існ. |
| 8 | Деїманівська філія Пирятинського ліцею №4 | існ. |
| 8.1 | Спортивна зала закладу загальної середньої освіти | існ. |

007-23-ДПТ

Детальний план території обмеженої вул.Назлого Марка в с.Деїманівка Лубенського району Полтавської області

| Зм. | Кільк. | Лист | №вок. | Підпис | Дата |
|----------|--------|------------|-------|--------|------|
| ГАП | | Дронь М.С. | | | |
| Розробив | | Дронь М.С. | | | |

| Замовник: | Стадія | Аркш | Аркушів |
|--|--------|------|---------|
| Виконавчий комітет Пирятинської міської ради | ДПТ | 6 | 10 |

Схема інженерного забезпечення території, М 1:1000