




Детальний план території обмеженої вул.Назлого Марка в с.Деїманівка Лубенського району Полтавської області

Схема інженерної підготовки, благоустрою території та вертикального планування, М 1:1000

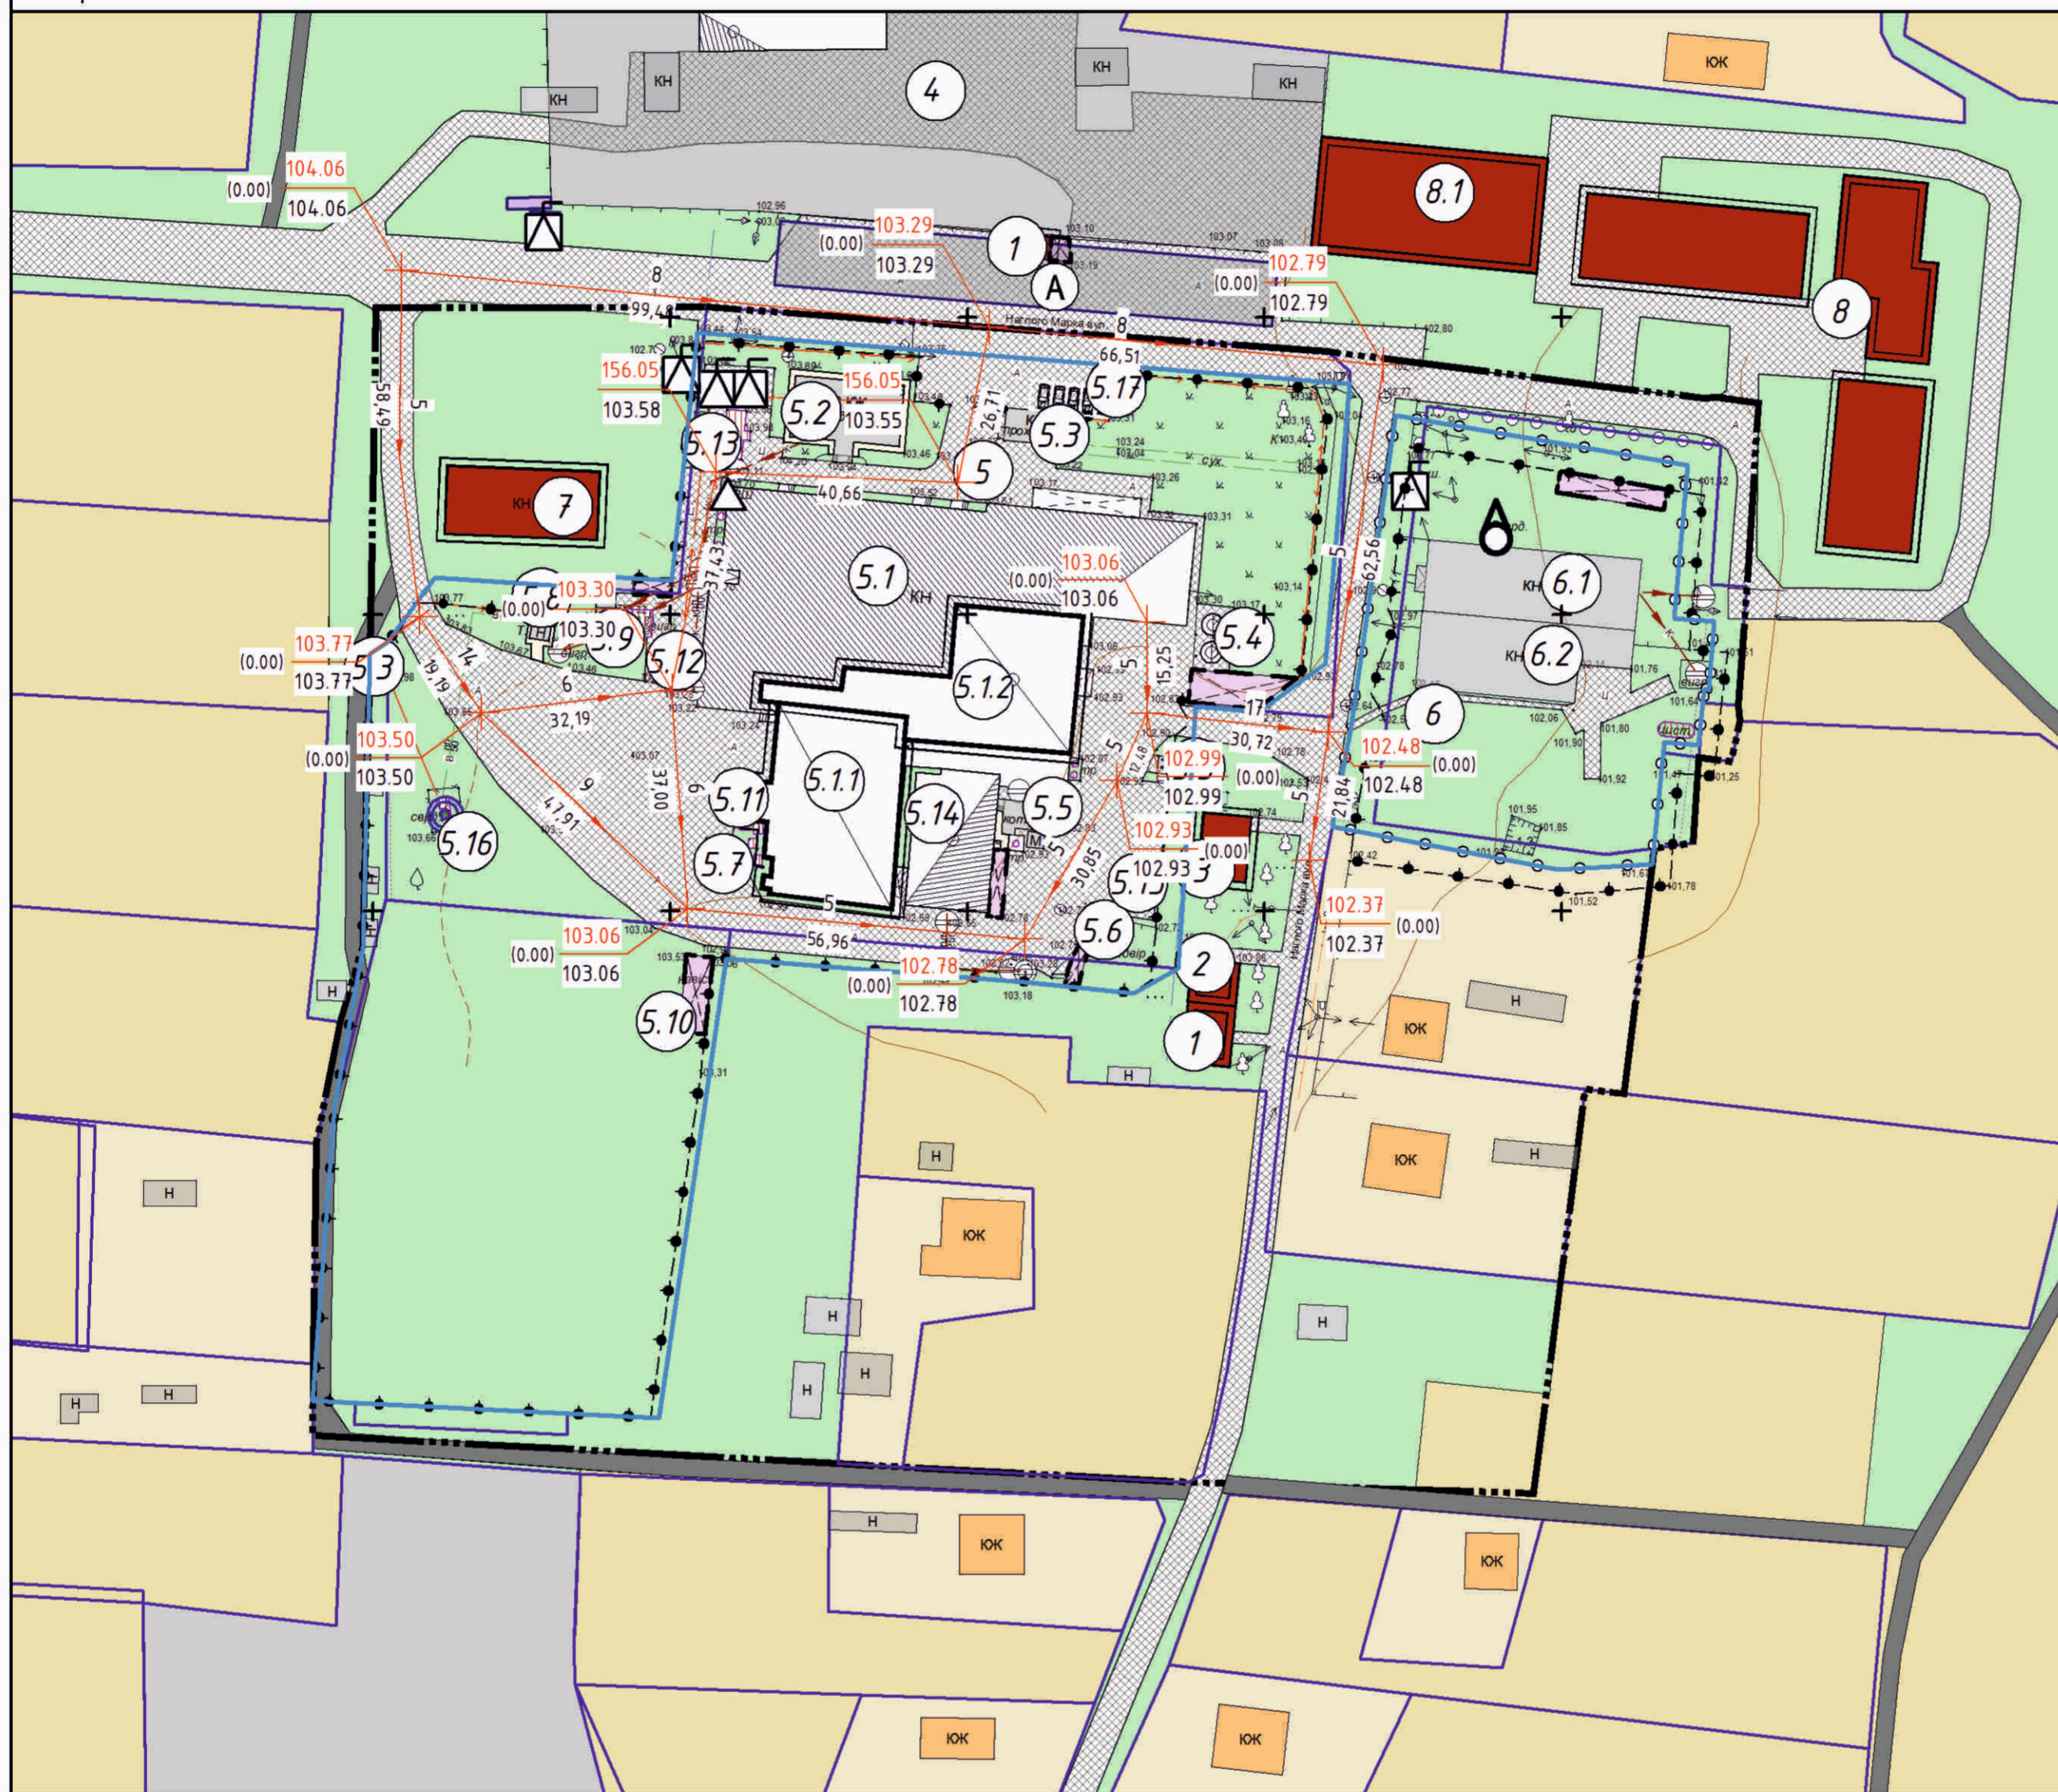

УМОВНІ ПОЗНАЧЕННЯ

існ.	проект	Позначення	існ.	проект	Позначення
---		Межа розроблення детального плану території			Пішохідні доріжки
		Земельні ділянки згідно Відкритих даних земельного кадастру України			Озеленення
		Території виробничі			Газорозподільчий пункт (ГРП, ШРП)
		Територія житлової садибної забудови			Комплектна трансформаторна підстанція
		Території сільськогосподарського призначення			Трубчастий колодезь
		Територія інженерної інфраструктури			Металева огорожа з воротами
		Виробничі будівлі та споруди			Навіс
		Громадська будівля			Автомобільна зупинка
		Капітальні будівлі та споруди			Ухил в % (в проміле) Відстань у метрах
		Житлові будинки садибного типу			Проектна позначки ("+" нарис, "-" виїмка)
		Інженерні споруди			Напрямок стоку
		Дороги, проїзди, майданчики із твердим покриттям			Колодезь зливової каналізації
		Грунтова дорога			

ЕКСПЛІКАЦІЯ:

№	Найменування	Примітка
1	Магазин – тимчасова споруда для провадження підприємницької діяльності	існ.
2	Пошта	існ.
3	ФАП	існ.
4	Підприємство IV класу шкідливості	існ.
5	Територія підприємства V класу шкідливості (фабрика харчових заготівель)	існ.
5.1	Цех по виробництву напівфабрикатів	реконструкція
5.1.1	Склад готової продукції (I-й пусковий комплекс)	реконструкція
5.1.2	Частина другого поверху заводу – надбудова (II-й пусковий комплекс)	реконструкція
5.2	Адміністративний корпус	існ.
5.3	КПП	існ.
5.4	Силос	існ.
5.5	Модульна котельня	існ.
5.6	Господарський двір	існ.
5.7	Градірні	існ.
5.8	Вбіральня	існ.
5.9	Вигрібна яма	існ.
5.10	Навіс для зберігання пелетів	існ.
5.11	Пожежний резервуар з пожежним гідрантом	існ.
5.12	Жироуловлювач	існ.
5.13	Дизельний генератор	існ.
5.14	Модульний цех	існ.
5.15	Майданчик для збирання побутових відходів	існ.
5.16	Шахтний колодезь	існ.
5.17	Стоянка для легкового транспорту на 5 маш./місць (в т.ч. 1 маш./місце для маломобільної групи населення)	існ.
6	Підприємство без екологічних наслідків	існ.
6.1	Адміністративна будівля	існ.
6.2	Будівля охорони	існ.
7	Будівля старостату	існ.
8	Деїманівська філія Пирятинського ліцею №4	існ.
8.1	Спортивна зала закладу загальної середньої освіти	існ.

007-23-ДПТ

007-23-ДПТ					
Детальний план території обмеженої вул.Назлого Марка в с.Деїманівка Лубенського району Полтавської області					
Зм.	Кільк.	Лист	№ док.	Підпис	Дата
ГАП	Дронь М.С.				
Розробив	Дронь М.С.				
Замовник: Виконавчий комітет Пирятинської міської ради				Стадія	Аркуш
Схема інженерної підготовки, благоустрою території та вертикального планування, М 1:1000				ДПТ	7 / 10

