


Детальний план території обмеженої вул.Назлого Марка в с.Дейманівка Лубенського району Полтавської області

План сучасного використання земель за формою власності із зазначенням та виду цільового призначення, з урахуванням наявних обмежень та обтяжень, М 1:1000

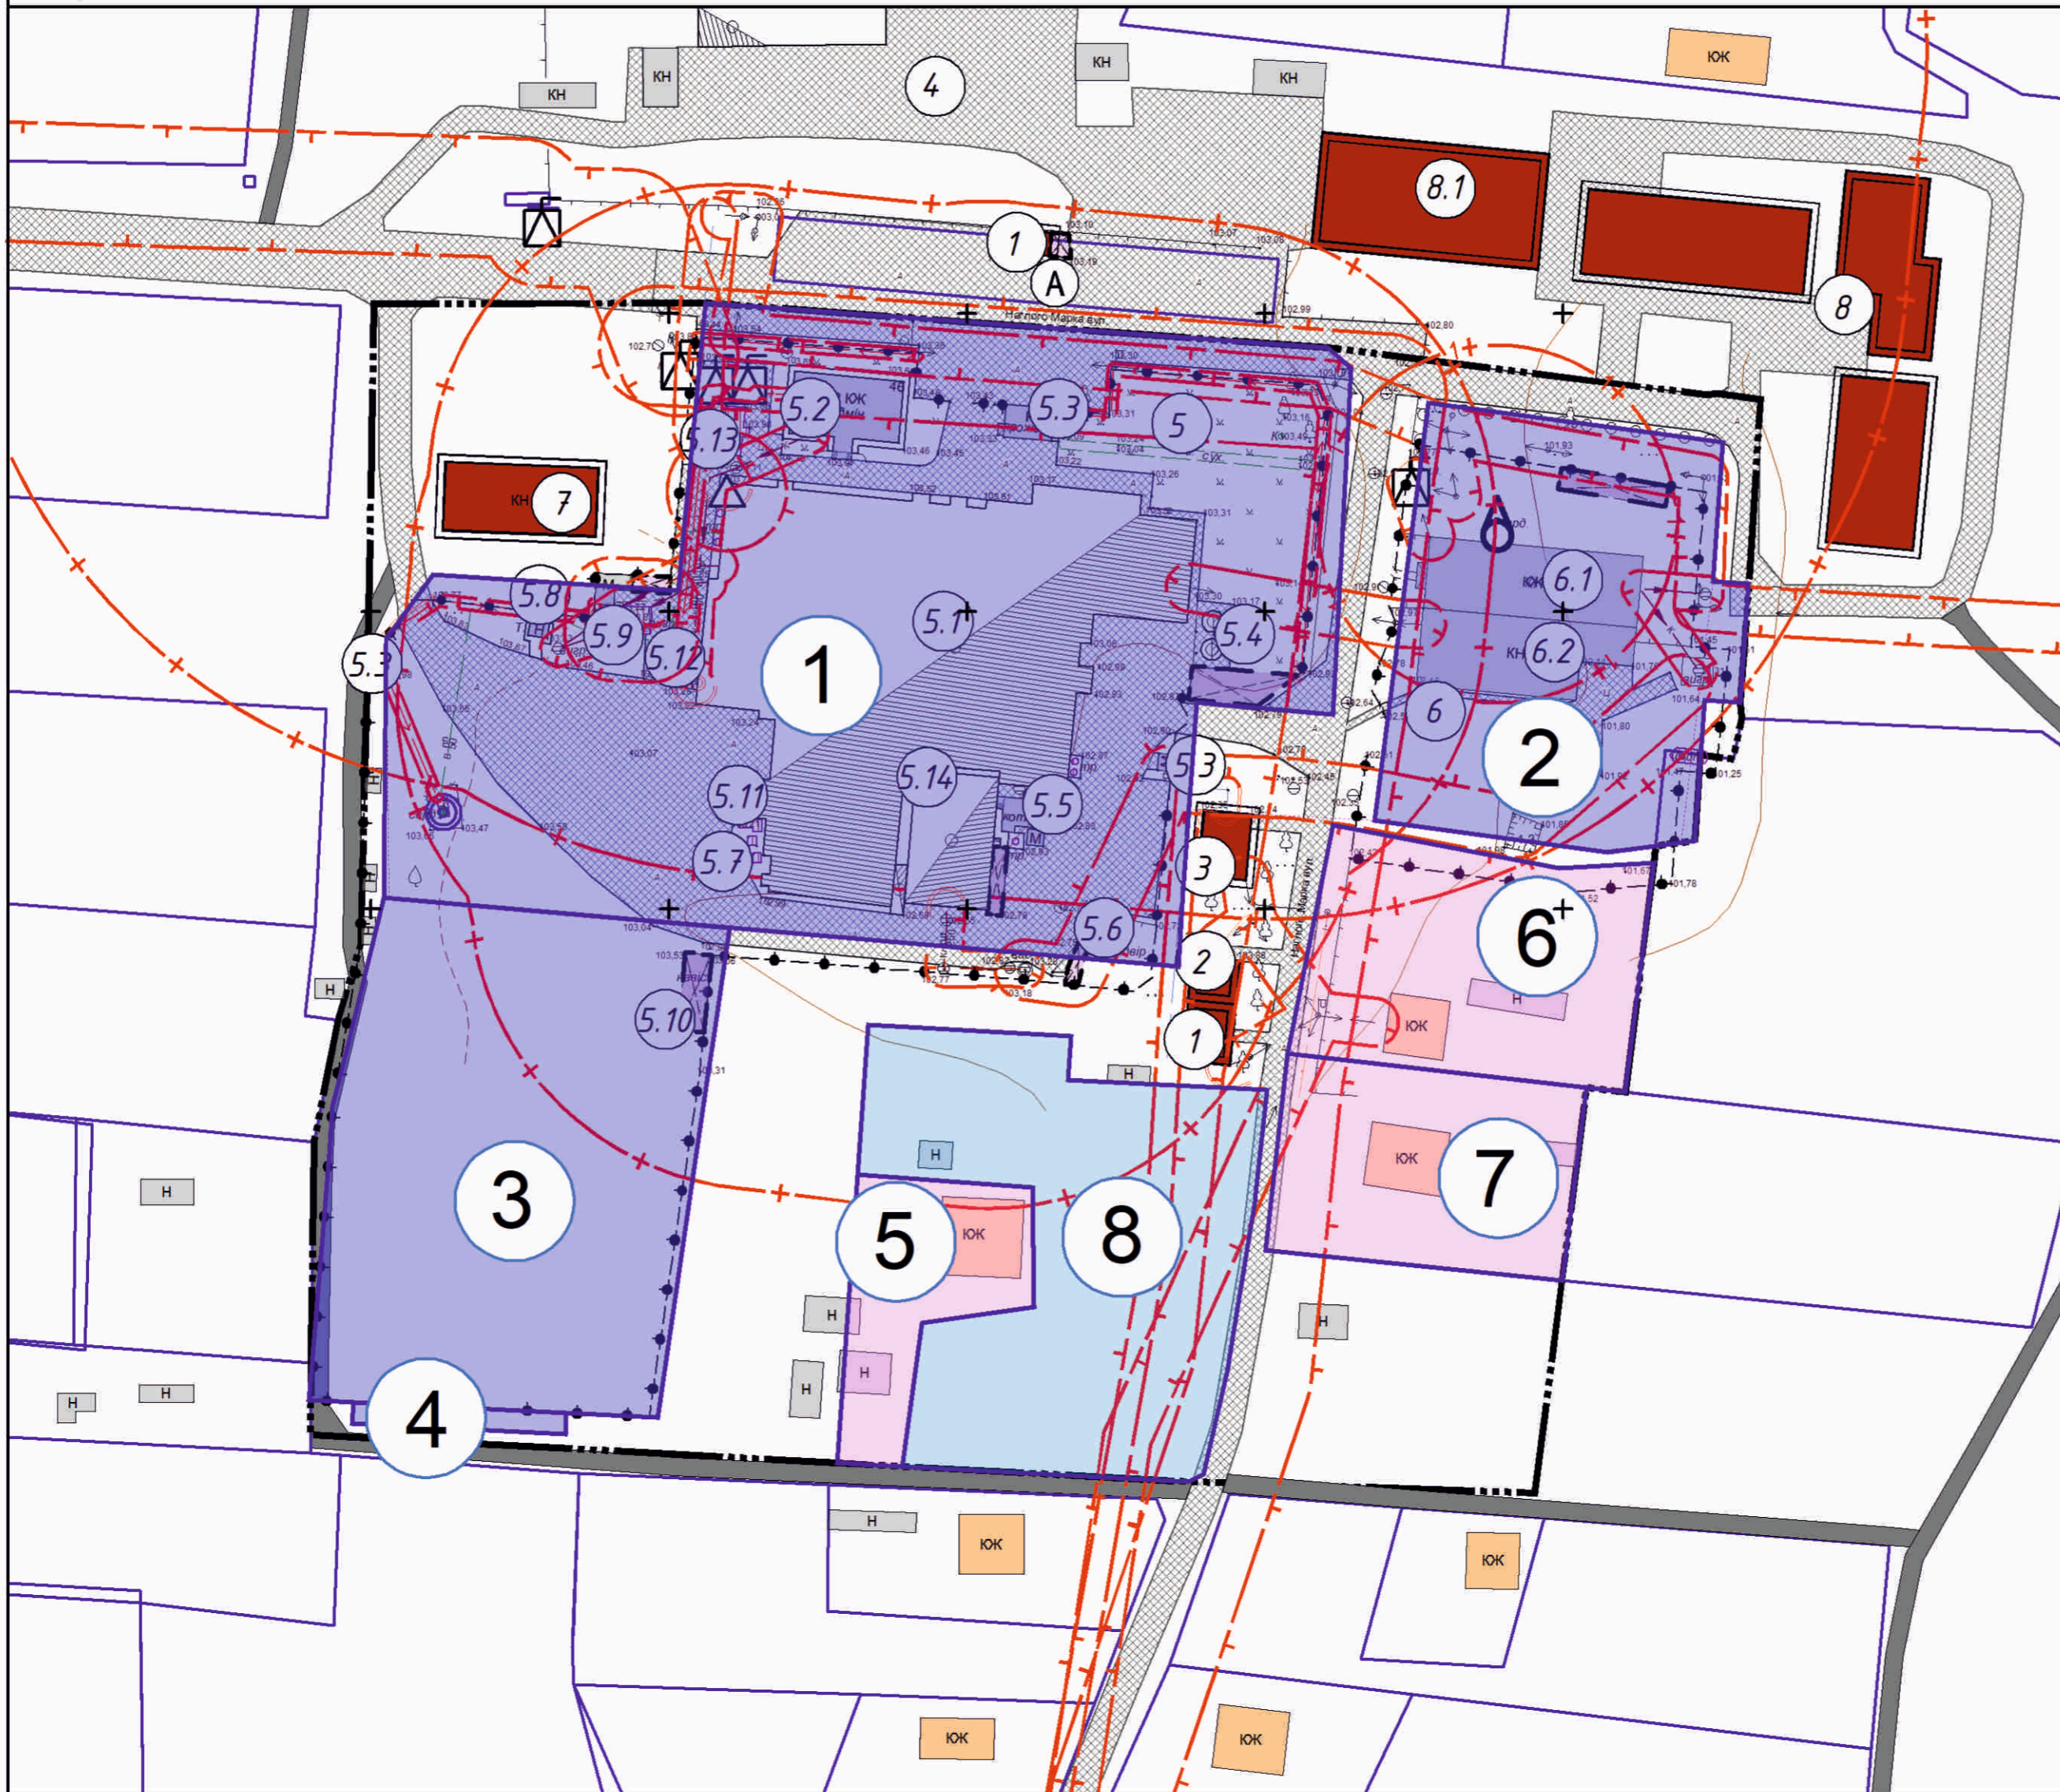

ЕКСПЛІКАЦІЯ:

№	Найменування	Примітка
1	Магазин - тимчасова споруда для провадження підприємницької діяльності	існ.
2	Пошта	існ.
3	ФАП	існ.
4	Підприємство IV класу шкідливості	існ.
5	Підприємство V класу шкідливості (фабрика харчових заготовів)	існ.
5.1	Головний цех (1КН)	існ.
5.2	Адміністративна будівля	існ.
5.3	КПП	існ.
5.4	Силос	існ.
5.5	Модульна котельня	існ.
5.6	Господарський двір	існ.
5.7	Градірні	існ.
5.8	Вбиральня	існ.
5.9	Вигрібна яма	існ.
5.10	Навіс для зберігання пелетів	існ.
5.11	Пожежний резервуар з пожежним гідрантом	існ.
5.12	Жироуловлювач	існ.
5.13	Дизельний генератор	існ.
5.14	Модульний цех	існ.
6	Підприємство без екологічних наслідків	існ.
6.1	Адміністративна будівля	існ.
6.2	Будівля охорони	існ.
7	Будівля старостату	існ.
8	Дейманівська філія Пирятинського ліцею №4	існ.
8.1	Спортивна зала закладу загальної середньої освіти	існ.

УМОВНІ ПОЗНАЧЕННЯ

існ.	Позначення
---	Межа розроблення детального плану території
□	Земельні ділянки згідно Відкритих даних земельного кадастру України
▨	Виробничі будівлі та споруди
■	Громадська будівля
■	Капітальні будівлі та споруди
■	Житлові будинки садибного типу
▨	Інженерні споруди
▨	Дороги, проїзди, майданчики із твердим покриттям
▨	Грунтова дорога
▨	Пішохідні доріжки
△	Газорозподільчий пункт (ГРП, ШРП)
□	Комплектна трансформаторна підстанція
⊙	Трубчастий колодезь
+	Охоронна зона інженерних мереж та споруд
+	Санітарно-захисна зона
+	1-й пояс санітарної охорони
—	Металева огорожа з воротами
▨	Навіс
⊙	Автобусна зупинка

ВІДОМОСТІ ПРО ЗЕМЕЛЬНУ ДІЛЯНКУ

№ п/п	Кадастровий номер	Призначення земельної ділянки	Форма власності	Категорія	Існуючі обмеження*	
					Назва обмеження	Площа, га
1	5323882601:01:003:0133	Земельна ділянка для розміщення та експлуатації основних, підсобних і допоміжних будівель та споруд підприємств переробної, машинобудівної та іншої промисловості (КВЦПЗ 11.02)	Приватна	Землі промисловості, транспорту, зв'язку, енергетики, оборони та іншого призначення	-	-
2	5323882601:01:003:0132	Земельна ділянка для розміщення та експлуатації основних, підсобних і допоміжних будівель та споруд підприємств переробної, машинобудівної та іншої промисловості (КВЦПЗ 11.02)	Приватна	Землі промисловості, транспорту, зв'язку, енергетики, оборони та іншого призначення	-	-
3	5323882601:01:003:0194	Земельна ділянка для розміщення та експлуатації основних, підсобних і допоміжних будівель та споруд підприємств переробної, машинобудівної та іншої промисловості (КВЦПЗ 11.02)	Приватна	Землі промисловості, транспорту, зв'язку, енергетики, оборони та іншого призначення	-	-
4	5323882601:01:003:0318	Земельна ділянка для розміщення та експлуатації основних, підсобних і допоміжних будівель та споруд підприємств переробної, машинобудівної та іншої промисловості (КВЦПЗ 11.02)	Не визначено	Землі промисловості, транспорту, зв'язку, енергетики, оборони та іншого призначення	-	-
5	5323882601:01:003:0241	Земельна ділянка для будівництва і обслуговування жилого будинку господарських будівель і споруд (КВЦПЗ 02.01)	Приватна	Землі житлової та громадської забудови	-	-
6	5323882601:01:003:0142	Земельна ділянка для будівництва і обслуговування жилого будинку господарських будівель і споруд (КВЦПЗ 02.01)	Приватна	Землі житлової та громадської забудови	-	-
7	5323882601:01:003:0098	Земельна ділянка для будівництва і обслуговування жилого будинку господарських будівель і споруд (КВЦПЗ 02.01)	Приватна	Землі житлової та громадської забудови	-	-
8	5323882601:01:003:0242	Земельна ділянка для ведення особистого селянського господарства (КВЦПЗ 01.03)	Приватна	Землі сільськогосподарського призначення	-	-

\*Обмеження у використанні земельної ділянки, що зареєстровані в ДЗК

007-23-ДПТ					
Детальний план території обмеженої вул.Назлого Марка в с.Дейманівка Лубенського району Полтавської області					
Зм.	Кільк.	Лист	№вок.	Підпис	Дата
ГАП	Дронь М.С.				
Розробив	Дронь М.С.				
Замовник: виконавчий комітет Пирятинської міської ради				Стадія	Аркуш
				ДПТ	8
				Аркушів	10
План сучасного використання земель за формою власності із зазначенням та виду цільового призначення, з урахуванням наявних обмежень та обтяжень, М 1:1000					

