


Детальний план території обмеженої вул.Назлого Марка
в с.Деїманівка Лубенського району Полтавської області

План земельних ділянок, сформованих
за результатами розроблення детального плану
відомості про які підлягають внесенню
до Державного земельного кадастру, М 1:1000

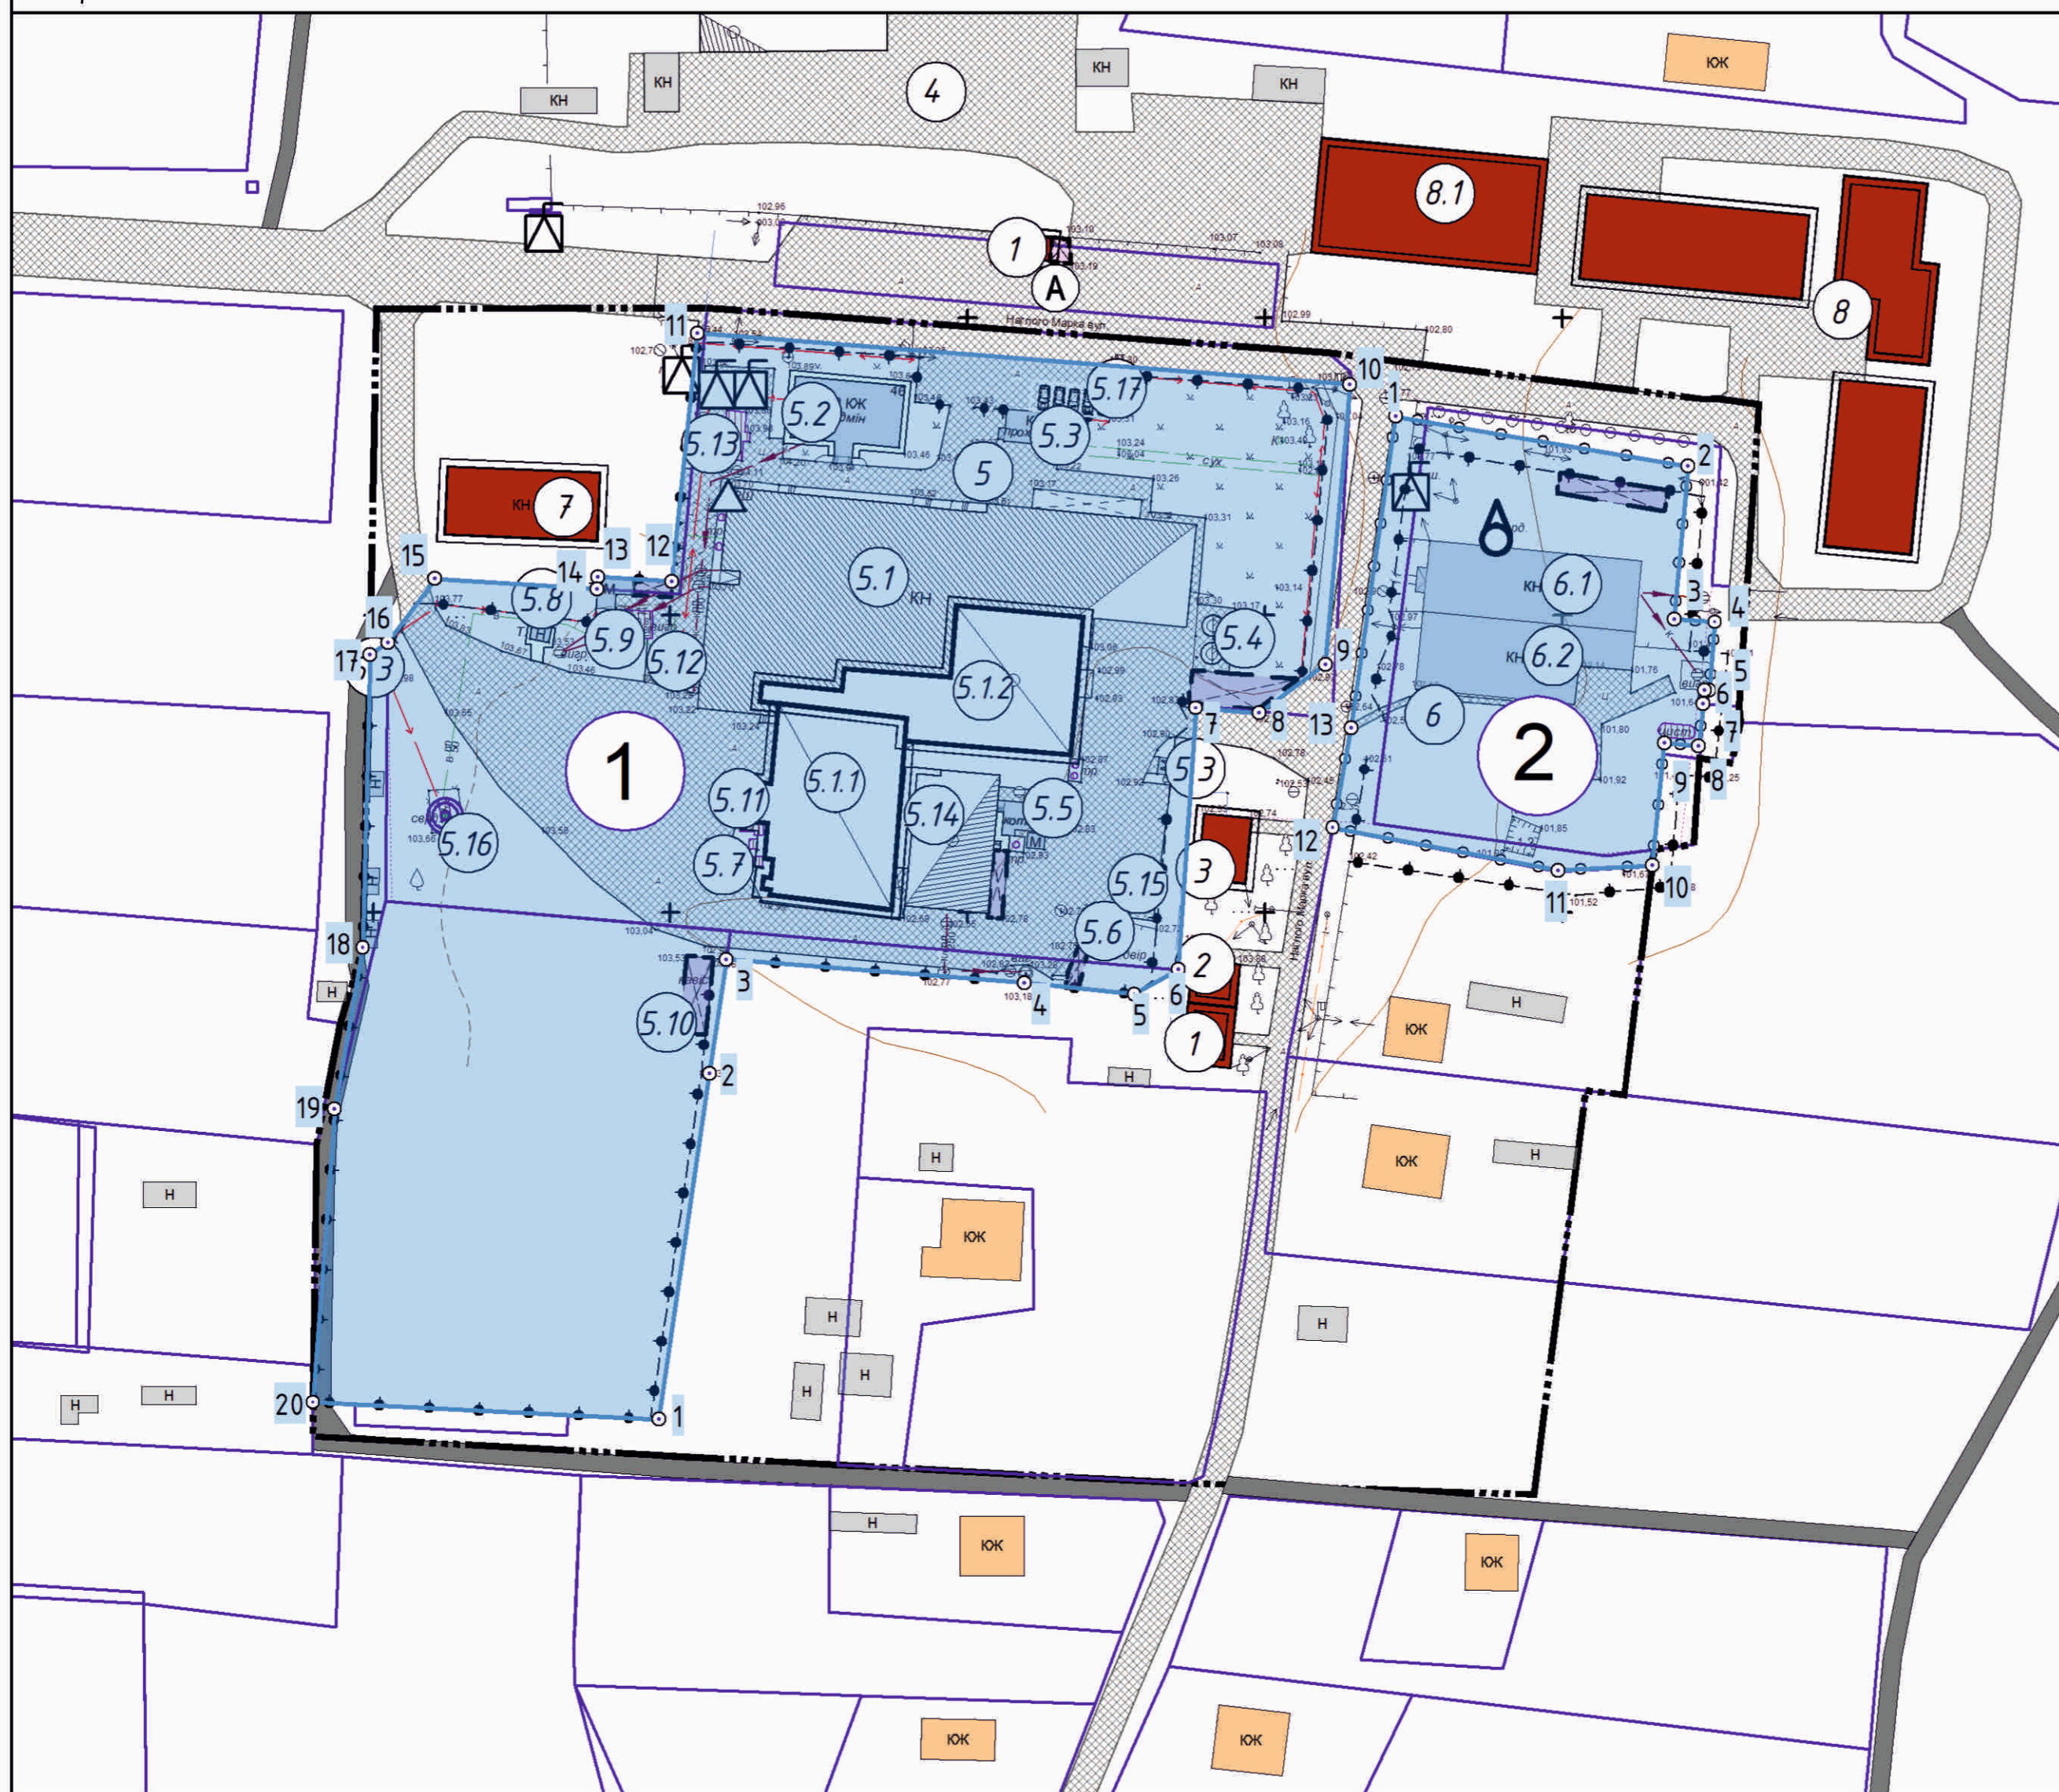

ЕКСПЛІКАЦІЯ:

№	Найменування	Примітка
1	Магазин - тимчасова споруда для пробадження підприємницької діяльності	існ.
2	Пошта	існ.
3	ФАП	існ.
4	Підприємство IV класу шкідливості	існ.
5	Територія підприємства V класу шкідливості (фабрика харчових заготівель)	існ.
5.1	Цех по виробництву напівфабрикатів	реконструкція
5.1.1	Склад готової продукції (II-й пусковий комплекс)	реконструкція
5.1.2	Частина другого поверху заводу - надбудова (II-й пусковий комплекс)	реконструкція
5.2	Адміністративний корпус	існ.
5.3	КПП	існ.
5.4	Силос	існ.
5.5	Модульна котельня	існ.
5.6	Господарський двір	існ.
5.7	Градірні	існ.
5.8	Вбіральня	існ.
5.9	Вигрібна яма	існ.
5.10	Навіс для зберігання пелетів	існ.
5.11	Пожежний резервуар з пожежним гібрантом	існ.
5.12	Жироуловлювач	існ.
5.13	Дизельний генератор	існ.
5.14	Модульний цех	існ.
5.15	Майданчик для збирання побутових відходів	існ.
5.16	Шахтний колодезь	існ.
5.17	Стоянка для легкового транспорту на 5 маш./місце (в т.ч. 1 маш./місце для маломобільної групи населення)	існ.
6	Підприємство без екологічних наслідків	існ.
6.1	Адміністративна будівля	існ.
6.2	Будівля охорони	існ.
7	Будівля старостату	існ.
8	Деїманівська філія Пирятинського ліцею №4	існ.
8.1	Спортивна зала закладу загальної середньої освіти	існ.

УМОВНІ ПОЗНАЧЕННЯ

існ.	проект	Позначення
---	---	Межа розроблення детального плану території
		Земельні ділянки згідно Відкритих даних земельного кадастру України
		Виробничі будівлі та споруди
		Громадська будівля
		Капітальні будівлі та споруди
		Житлові будинки садибного типу
		Інженерні споруди
		Дороги, проїзди, майданчики із твердим покриттям
		Грунтова дорога
		Пішохідні доріжки
		Газорозподільчий пункт (ГРП, ШРП)
		Комплектна трансформаторна підстанція
		Трубчастий колодезь
		Металева огорожа з воротами
		Навіс
		Автомобільна зупинка

Координати поворотних точок
земельної ділянки №1 в УКС-2000

№	X	Y
1	5 564 664,709	6 473 298,072
2	5 564 722,834	6 473 306,602
3	5 564 742,093	6 473 309,431
4	5 564 738,163	6 473 359,598
5	5 564 736,237	6 473 378,040
6	5 564 740,376	6 473 385,451
7	5 564 784,401	6 473 388,443
8	5 564 783,572	6 473 399,020
9	5 564 791,749	6 473 410,220
10	5 564 838,818	6 473 414,317
11	5 564 847,478	6 473 304,578
12	5 564 805,716	6 473 300,256
13	5 564 806,434	6 473 287,806
14	5 564 804,434	6 473 287,687
15	5 564 806,166	6 473 260,429
16	5 564 795,388	6 473 252,516
17	5 564 793,378	6 473 249,486
18	5 564 744,130	6 473 248,281
19	5 564 716,866	6 473 243,570
20	5 564 667,589	6 473 239,897

Координати поворотних точок
земельної ділянки №2 в УКС-2000

№	X	Y
1	5 564 833,443	6 473 422,034
2	5 564 825,055	6 473 471,207
3	5 564 799,341	6 473 468,851
4	5 564 798,868	6 473 475,681
5	5 564 787,346	6 473 474,789
6	5 564 787,434	6 473 474,014
7	5 564 785,095	6 473 473,743
8	5 564 777,947	6 473 472,964
9	5 564 778,499	6 473 467,198
10	5 564 757,911	6 473 465,190
11	5 564 757,038	6 473 449,313
12	5 564 764,242	6 473 411,431
13	5 564 781,063	6 473 414,545

ВІДОМОСТІ ПРО ЗЕМЕЛЬНУ ДІЛЯНКУ

№ п/п	Площа, га		Код виду цільового призначення землі	
	існ.	проект.	існ.	проект.
1	1,3123	1,8159	11.02	11.02
	0,5036			
2	0,3762	0,3762		

007-23-ДПТ					
Детальний план території обмеженої вул.Назлого Марка в с.Деїманівка Лубенського району Полтавської області					
Зм.	Кільк.	Лист	№ док.	Підпис	Дата
ГАП	Дронь М.С.				
Розробив	Дронь М.С.				
Замовник: Виконавчий комітет Пирятинської міської ради				Спадів	Аркуш
				ДПТ	9
				Аркушів	10
План земельних ділянок, сформованих за результатами розроблення детального плану відомості про які підлягають внесенню до Державного земельного кадастру, М 1:1000					