


Детальний план території обмеженої вул.Назлого Марка  
в с.Деїманівка Лубенського району Полтавської області

Проектний план та схема проектних обмежень  
у використанні земель, об'єднані з кресленням поперечних  
профілів вулиць, М 1:1000

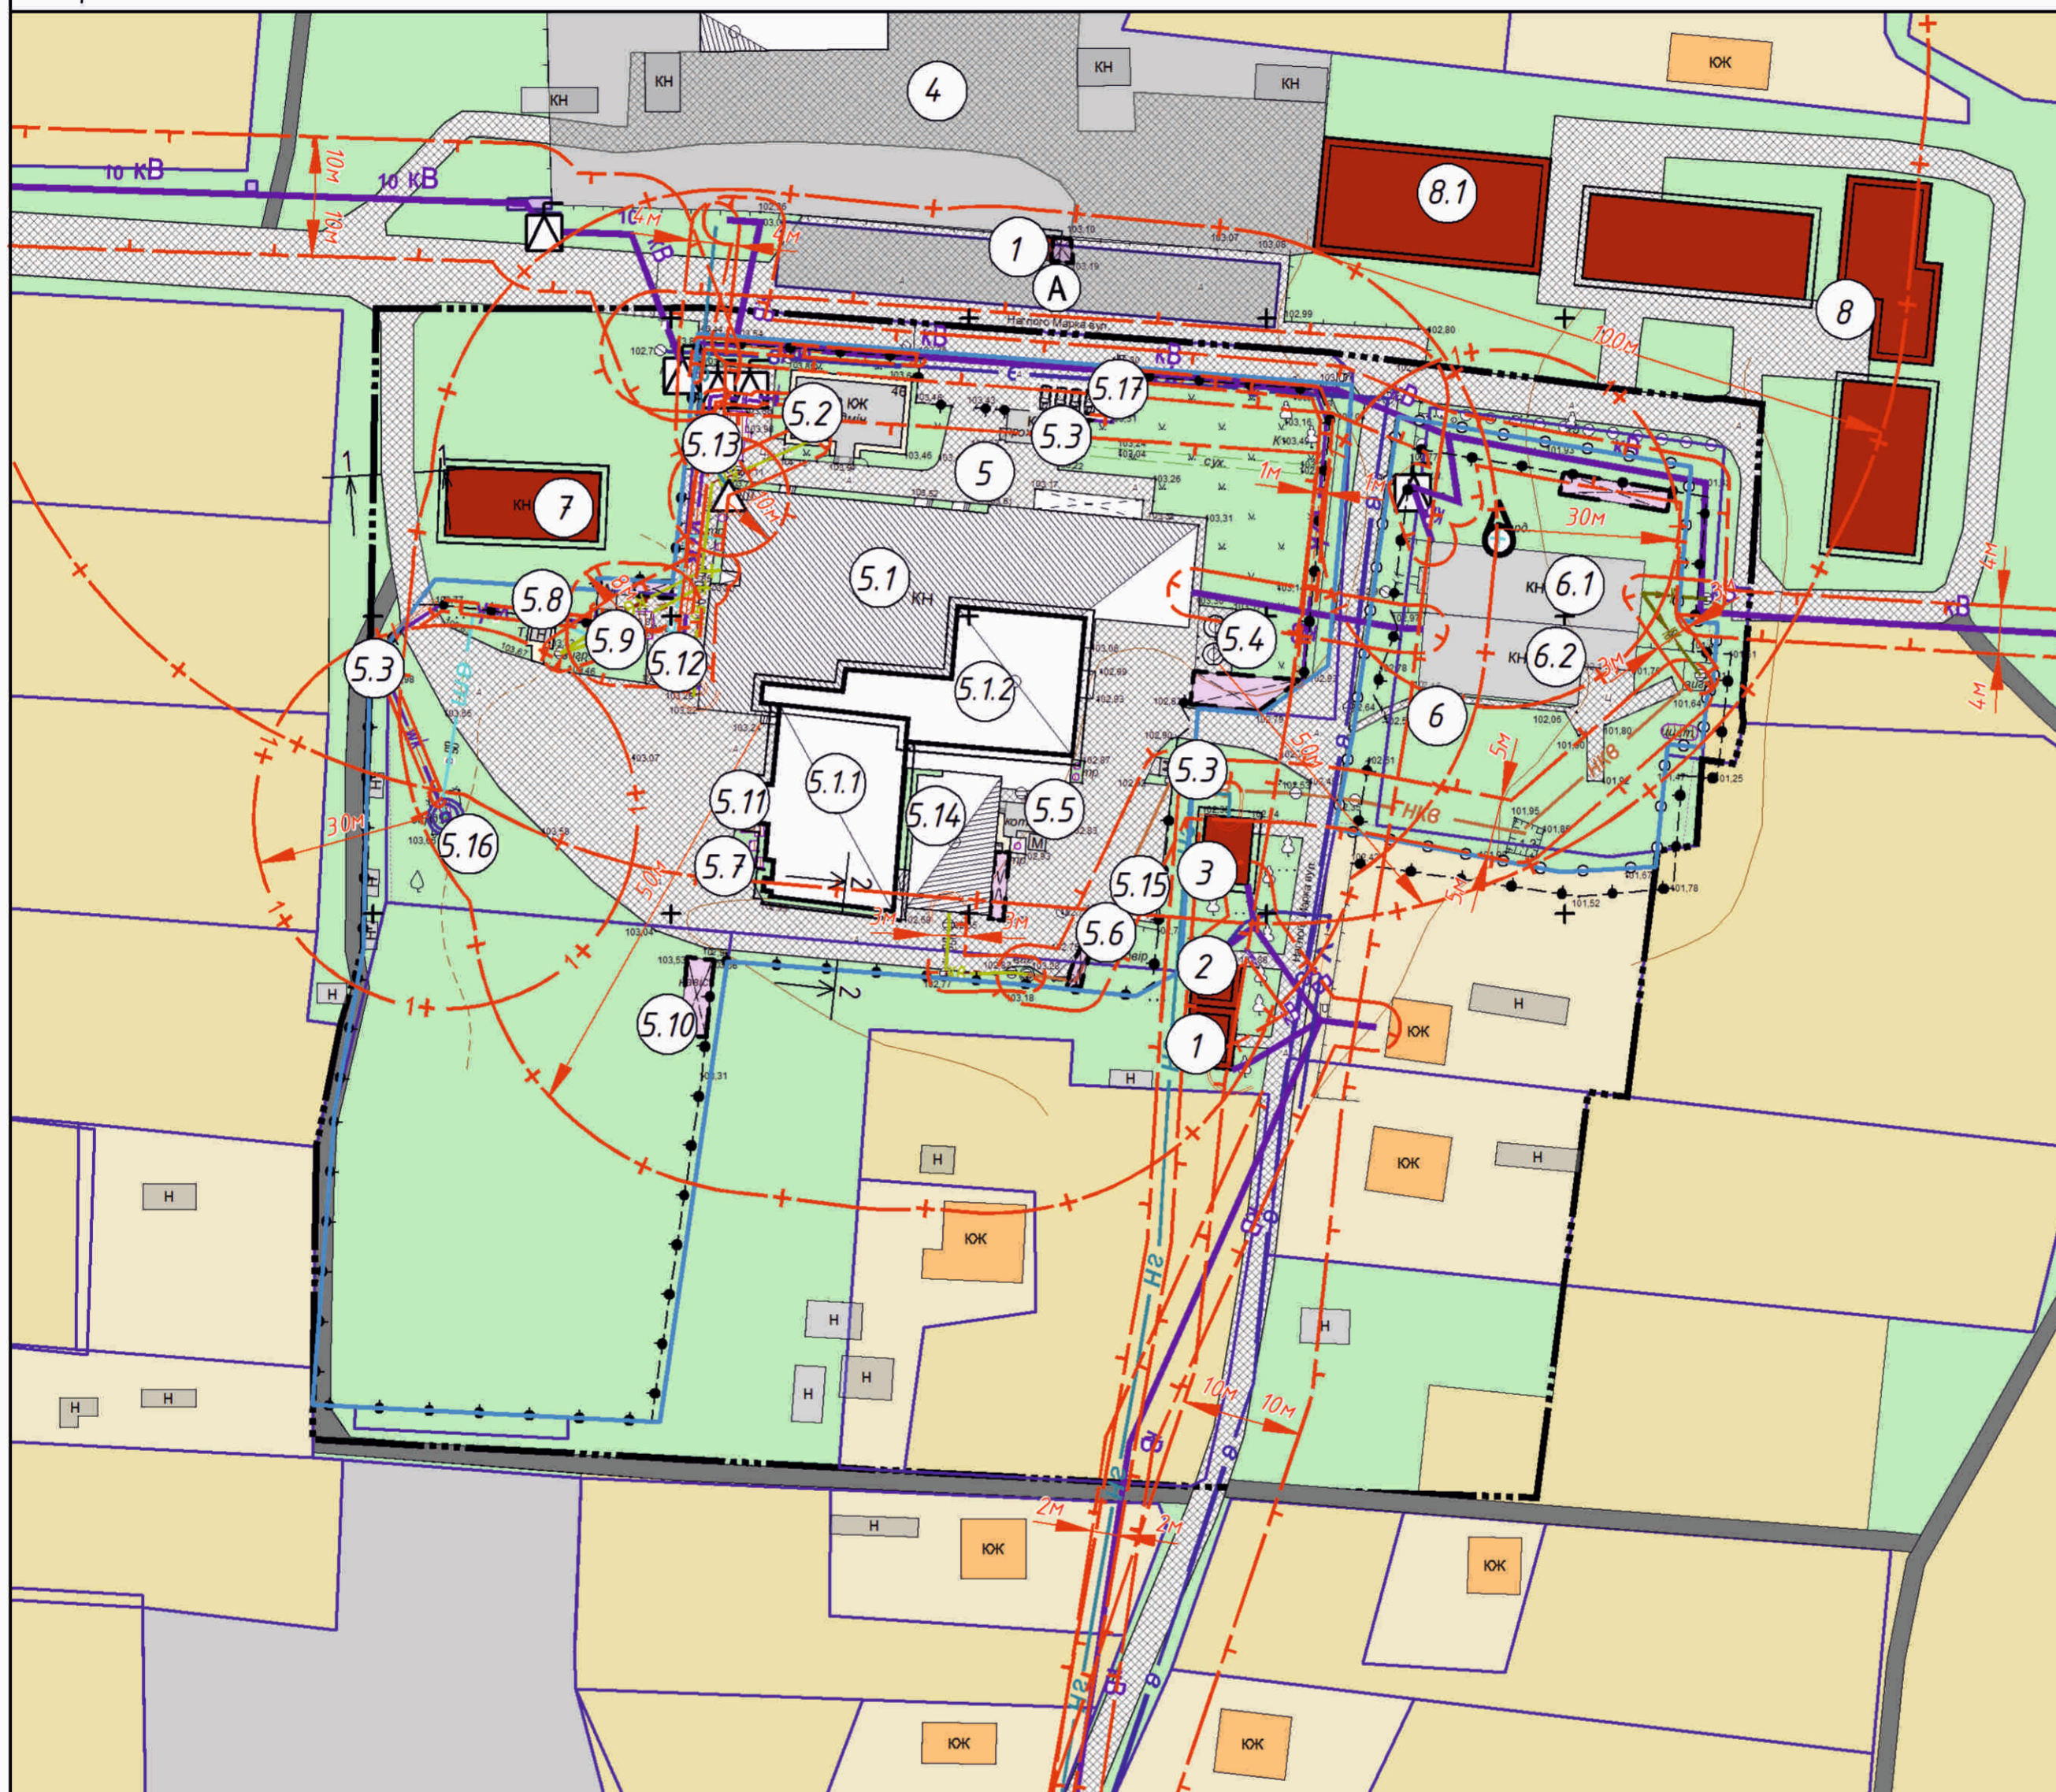


УМОВНІ ПОЗНАЧЕННЯ

існ.	проект	Позначення	існ.	проект	Позначення
---		Межа розроблення детального плану території	⊙		Трубчастий колодезь
□	□	Земельні ділянки згідно Відкритих даних земельного кадастру України	кВ	—	Повітряна лінія електропередач
■		Території виробничі	wk	—	Кабельна лінія електропередач
■		Територія житлової садибної забудови	в	—	Мережа водопостачання
■		Території сільськогосподарського призначення	вт	—	Мережа технічного водопостачання
■		Територія інженерної інфраструктури	нкв	—	Напірна каналізаційна мережа виробничої каналізації
■	■	Виробничі будівлі та споруди	кв	—	Самопливна каналізаційна мережа виробничої каналізації
■		Громадська будівля	кк	—	Самопливна каналізаційна мережа комунальної каналізації
■		Капітальні будівлі та споруди	гс	—	Газопровід середнього тиску
■		Житлові будинки садибного типу	гн	—	Газопровід низького тиску
■		Інженерні споруди	v	—	Кабельна лінія зв'язку
■		Дороги, проїзди, майданчики із твердим покриттям	+	—	Охоронна зона інженерних мереж та споруд
■		Грунтова дорога	+	—	Санітарно-захисна зона
■		Пішохідні доріжки	+	—	1-й пояс санітарної охорони
■		Озеленення	—	—	Металева огорожа з воротами
△		Газорозподільчий пункт (ГРП, ШРП)	⊗		Навіс
⊗		Комплектна трансформаторна підстанція	⊗		Автобусна зупинка

ЕКСПЛІКАЦІЯ:

№	Найменування	Примітка
1	Магазин – тимчасова споруда для провадження підприємницької діяльності	існ.
2	Пошта	існ.
3	ФАП	існ.
4	Підприємство IV класу шкідливості	існ.
5	Територія підприємства V класу шкідливості (фабрика харчових заготовівель)	існ.
5.1	Цех по виробництву напівфабрикатів	реконструкція
5.1.1	Склад готової продукції (I-й пусковий комплекс)	реконструкція
5.1.2	Частина другого поверху заводу – надбудова (II-й пусковий комплекс)	реконструкція
5.2	Адміністративний корпус	існ.
5.3	КПП	існ.
5.4	Силос	існ.
5.5	Модульна котельня	існ.
5.6	Господарський двір	існ.
5.7	Гравирні	існ.
5.8	Вбіральня	існ.
5.9	Вигрідна яма	існ.
5.10	Навіс для зберігання пелетів	існ.
5.11	Пожежний резервуар з пожежним гідрантом	існ.
5.12	Жироуловлювач	існ.
5.13	Дизельний генератор	існ.
5.14	Модульний цех	існ.
5.15	Майданчик для збирання побутових відходів	існ.
5.16	Шахтний колодезь	існ.
5.17	Стоянка для легкового транспорту на 5 маш./місяць (в т.ч. 1 маш./місяць для маломобільної групи населення)	існ.
6	Підприємство без екологічних наслідків	існ.
6.1	Адміністративна будівля	існ.
6.2	Будівля охорони	існ.
7	Будівля старостату	існ.
8	Деїманівська філія Пирятинського ліцею №4	існ.
8.1	Спортивна зала закладу загальної середньої освіти	існ.

ПОПЕРЕЧНИЙ ПРОФІЛЬ ПРОЇЗДУ.

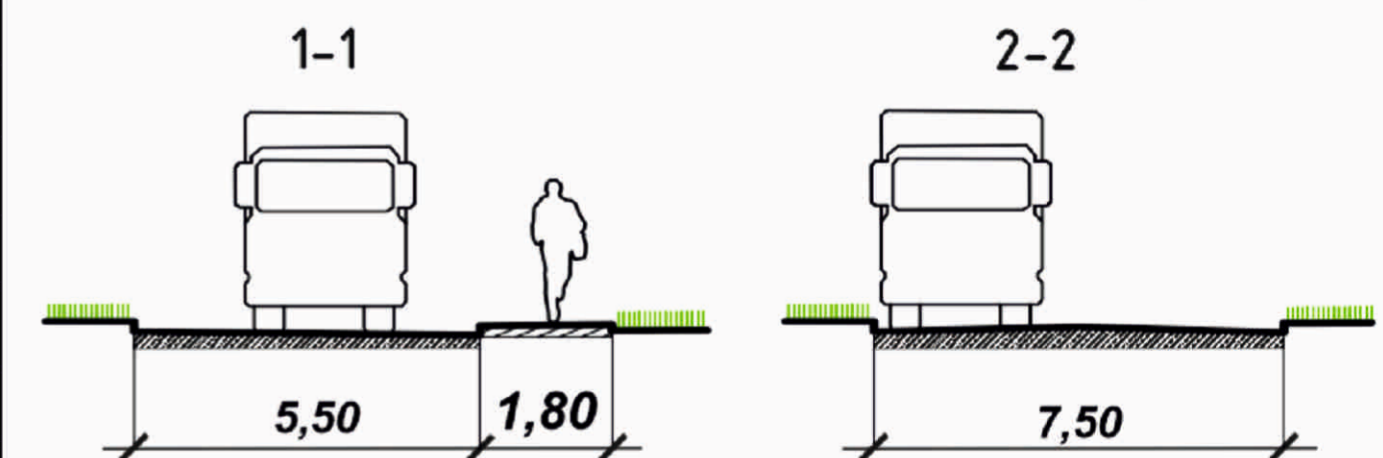

007-23-ДПТ					
Детальний план території обмеженої вул.Назлого Марка в с.Деїманівка Лубенського району Полтавської області					
Зм.	Кільк.	Лист	№вок.	Підпис	Дата
Г.АП	Дронь М.С.				
Розробив	Дронь М.С.				
Замовник: Виконавчий комітет Пирятинської міської ради			Стадія	Аркуш	Аркушів
Проектний план та схема проектних обмежень у використанні земель, об'єднані з кресленням поперечних профілів вулиць, М 1:1000			ДПТ	3	10

